


P02 | P03 | P04

TIPO 303	
SUBTIPO b	
Nº UNIDADES	3
BLOQUE Nº	4
SUPERFICIES CONSTRUIDAS	m²
INTERIOR	100,67
CONSTRUIDA INTERIOR + ZZCC	124,65
EXTERIOR	11,92
CONSTRUIDA TOTAL	136,57 m²
SUPERFICIE CONSTRUIDA SEGÚN REAL DECRETO 218/2005	130,61 m²
SUPERFICIES ÚTILES	m²
EXTERIOR	
TERRAZA CUBIERTA	10,81
	10,81 m²
INTERIOR	
BAÑO 1	4,18
BAÑO 2	4,71
COCINA	9,68
DISTRIBUIDOR	5,33
DORMITORIO 1	10,79
DORMITORIO 2	10,89
DORMITORIO 3	15,68
SALÓN	23,49
VESTÍBULO	4,44
	89,19 m²
ÚTIL TOTAL	100,00 m²
SUPERFICIE ÚTIL SEGÚN REAL DECRETO 218/2005	94,60 m²

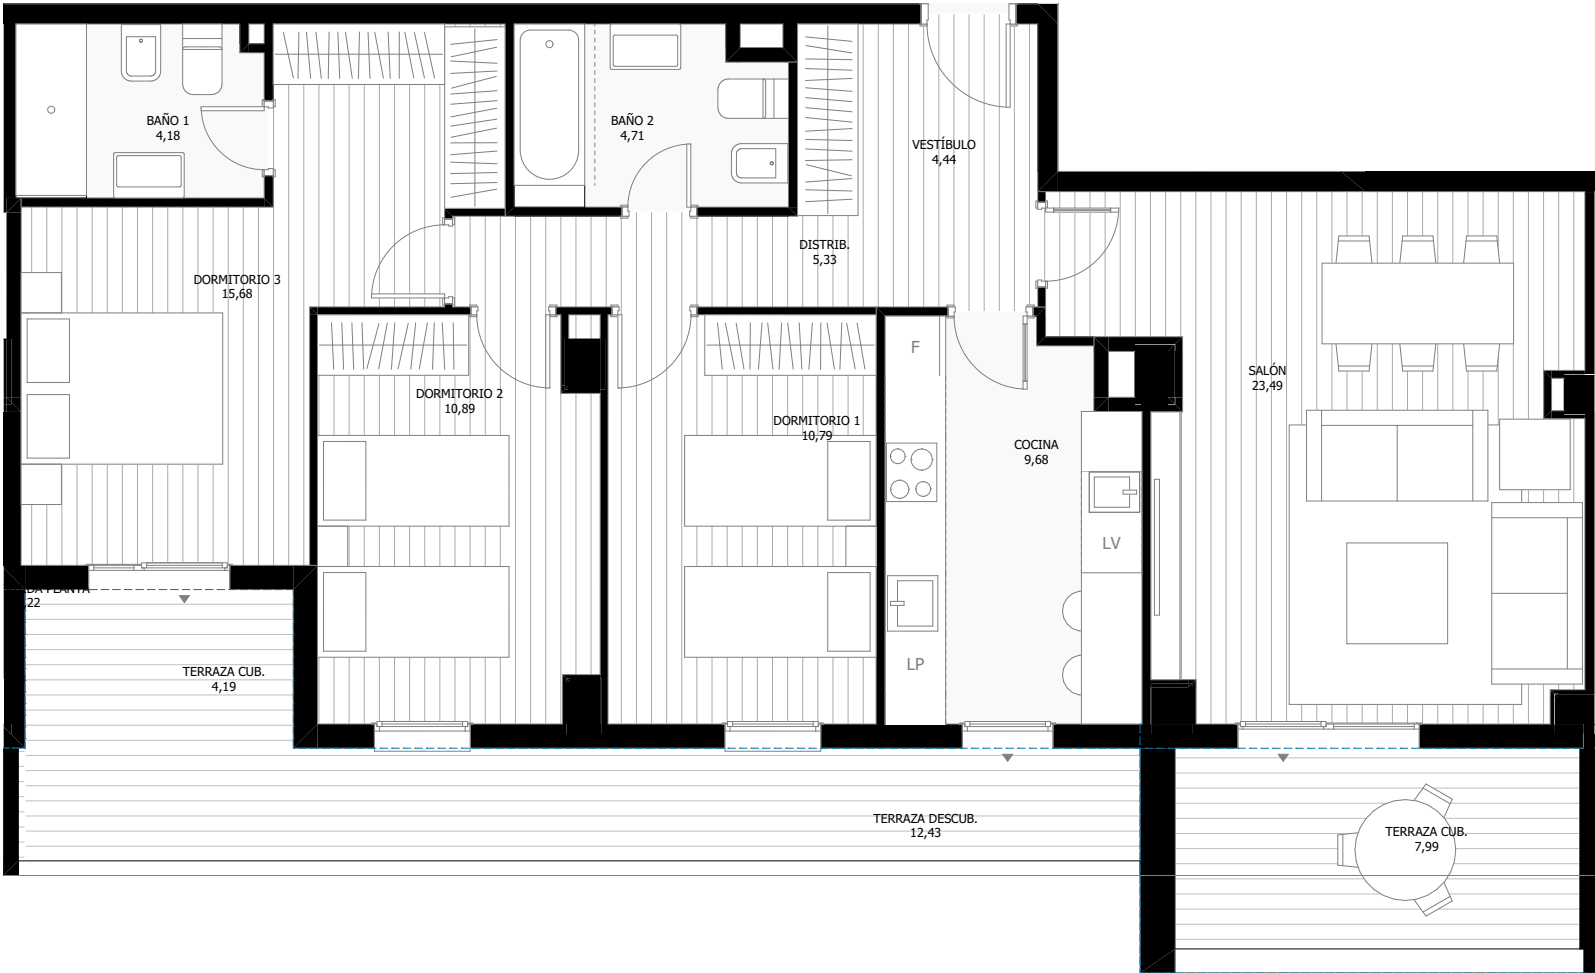

NOTA: LOS PRESENTES PLANOS PUEDEN SUFRIR MODIFICACIONES POR EXIGENCIAS TÉCNICAS DURANTE LA EJECUCIÓN DE LA OBRA.