



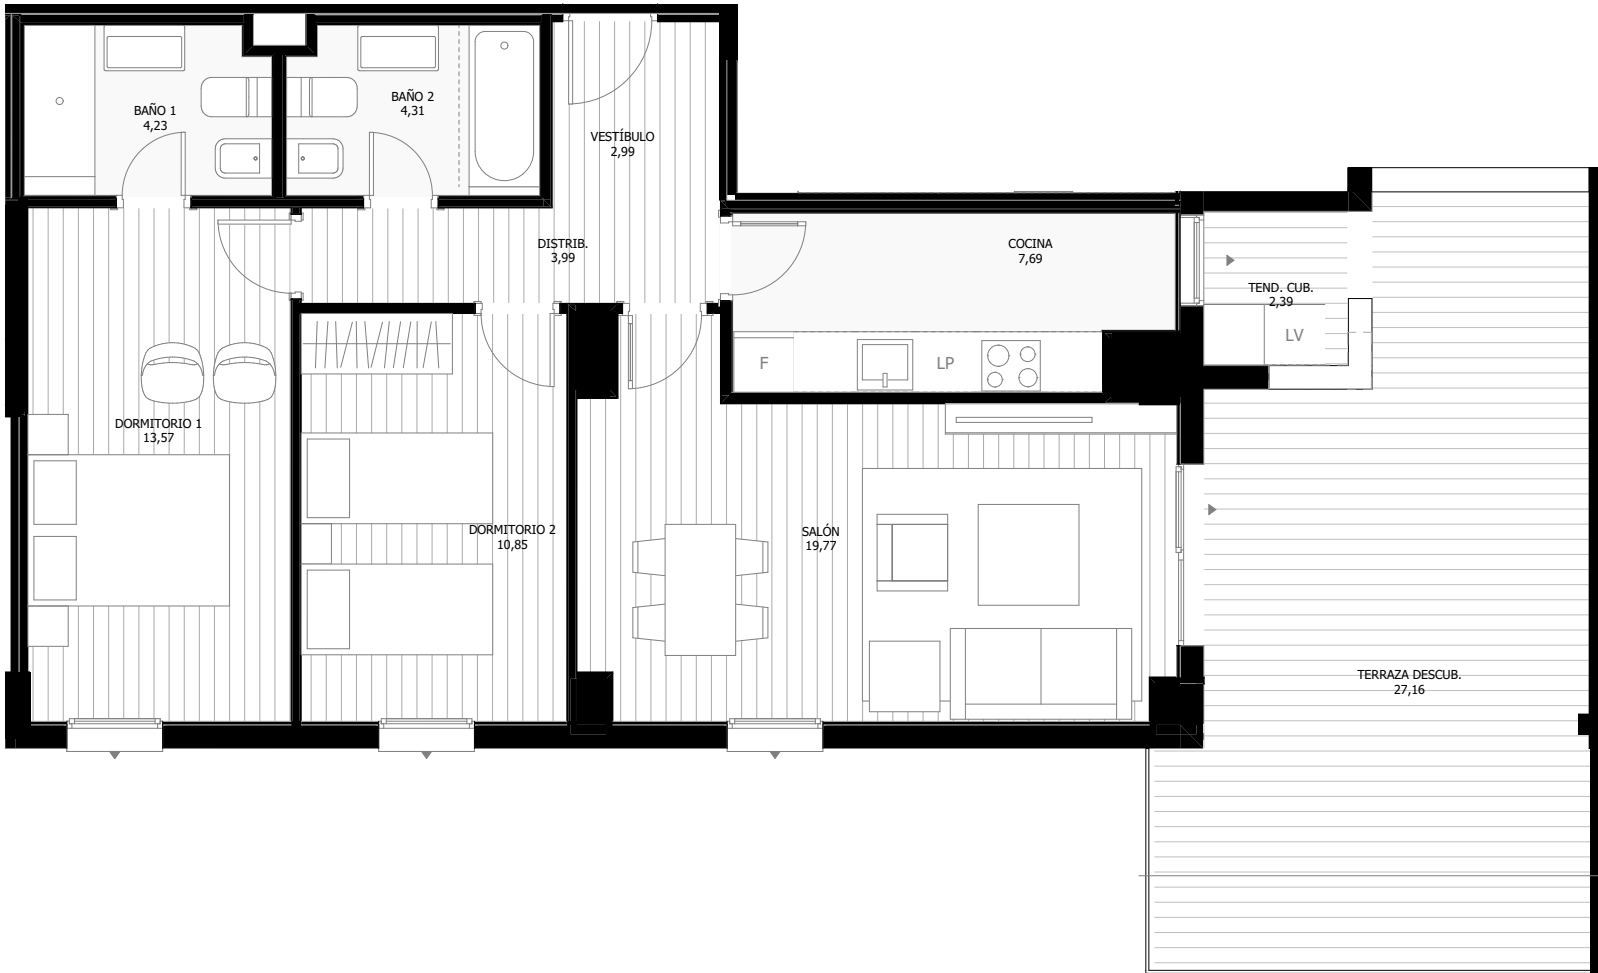

TIPO 209	
SUBTIPO a	
Nº UNIDADES	1
BLOQUE Nº	4
SUPERFICIES CONSTRUIDAS	m²
INTERIOR	76,36
CONSTRUIDA INTERIOR + ZZCC	94,55
EXTERIOR	31,87
CONSTRUIDA TOTAL	126,42 m²
SUPERFICIE CONSTRUIDA SEGÚN REAL DECRETO 218/2005	104,01 m²
SUPERFICIES ÚTILES	m²
EXTERIOR	
TENDEDERO CUBIERTO	2,39
TERRAZA DESCUBIERTA	27,16
	29,55 m²
INTERIOR	
BAÑO 1	4,23
BAÑO 2	4,31
COCINA	7,69
DISTRIBUIDOR	3,99
DORMITORIO 1	13,57
DORMITORIO 2	10,85
SALÓN	19,77
VESTÍBULO	2,99
	67,40 m²
ÚTIL TOTAL	96,95 m²
SUPERFICIE ÚTIL SEGÚN REAL DECRETO 218/2005	74,14 m²

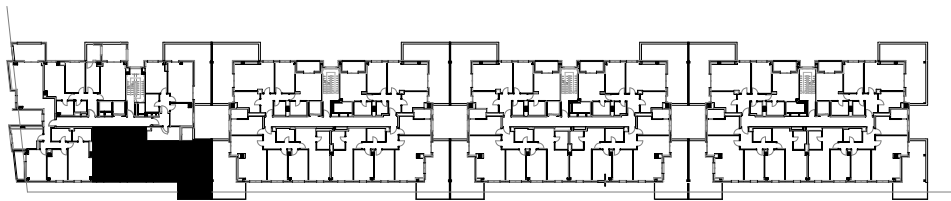

P05



NOTA: LOS PRESENTES PLANOS PUEDEN SUFRIR MODIFICACIONES POR EXIGENCIAS TÉCNICAS DURANTE LA EJECUCIÓN DE LA OBRA. NO ESTÁ INCLUIDO EL MOBILIARIO, NI EXISTEN ARMARIOS EMPOTRADOS.